Commune de Mollens

Canton du Valais

Plan de quartier Aminona Ouest

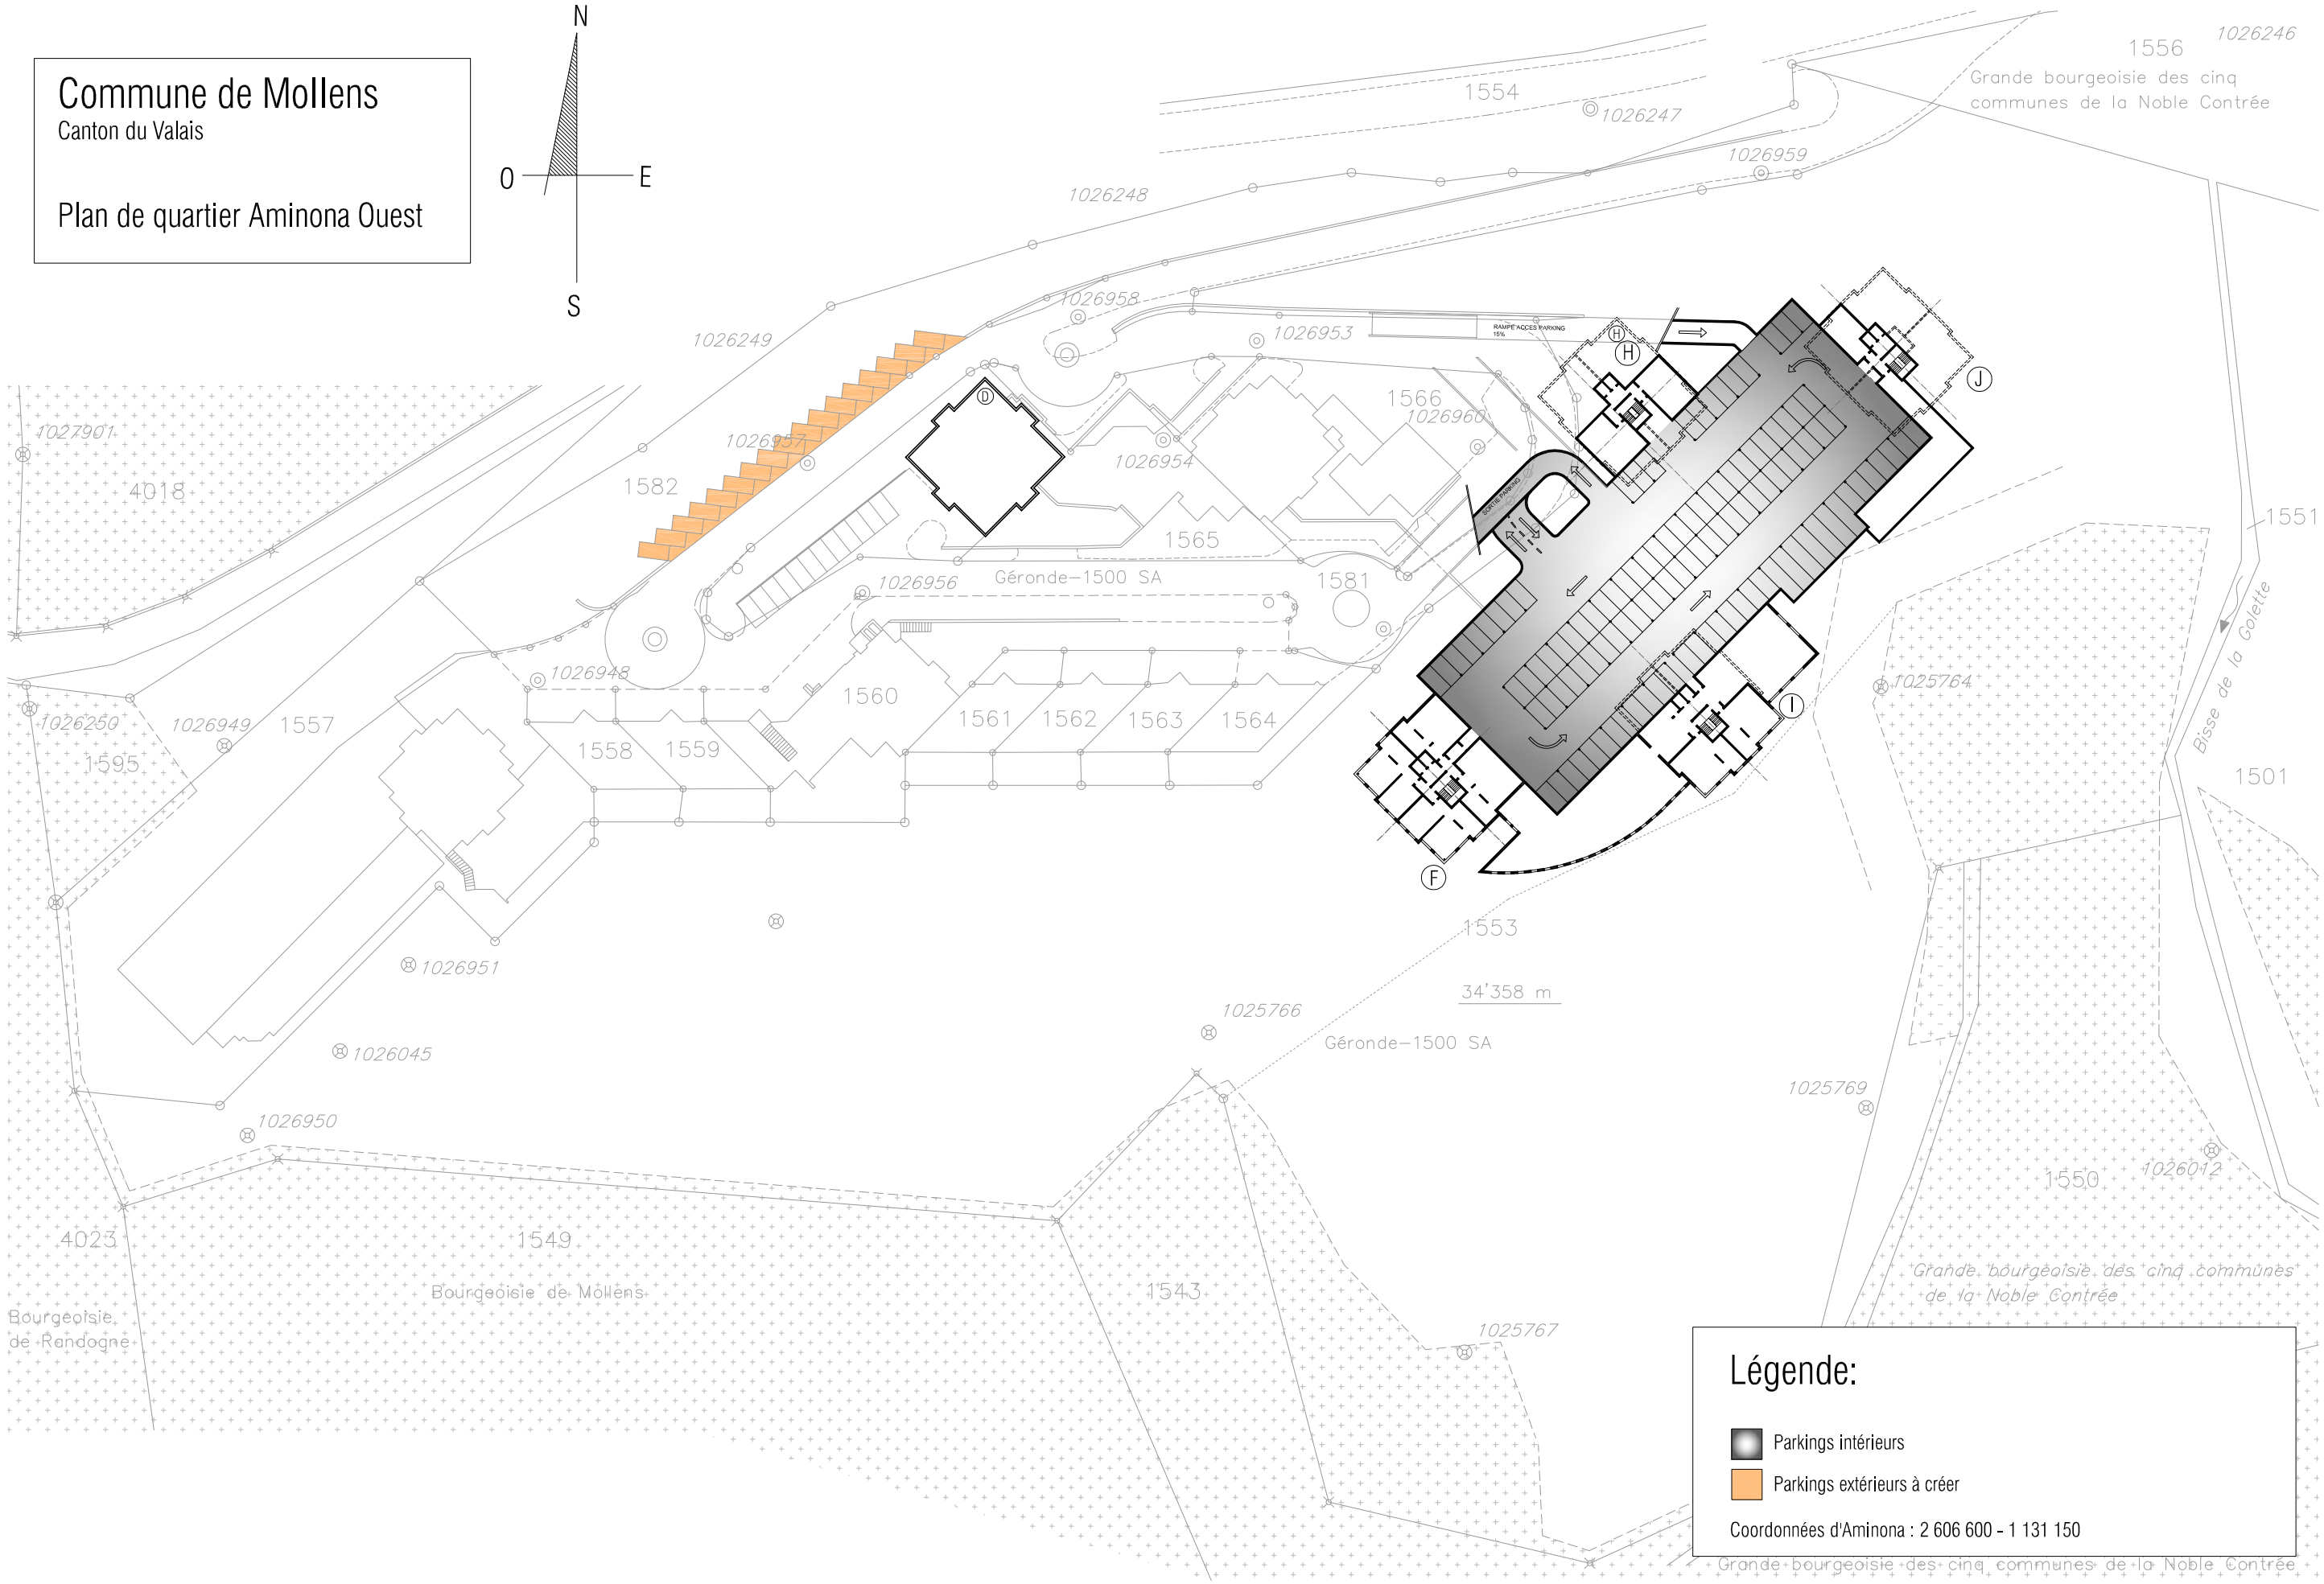

Légende:

- Parkings intérieurs
- Parkings extérieurs à créer

Coordonnées d'Aminona : 2 606 600 - 1 131 150

PARKINGS

Atelier 15 Ph. Gaillard - G. Orizet - P. Reynaud

Echelle: 1/1000 Date: 20.04.2008